


Příloha 1 - Plán záměru

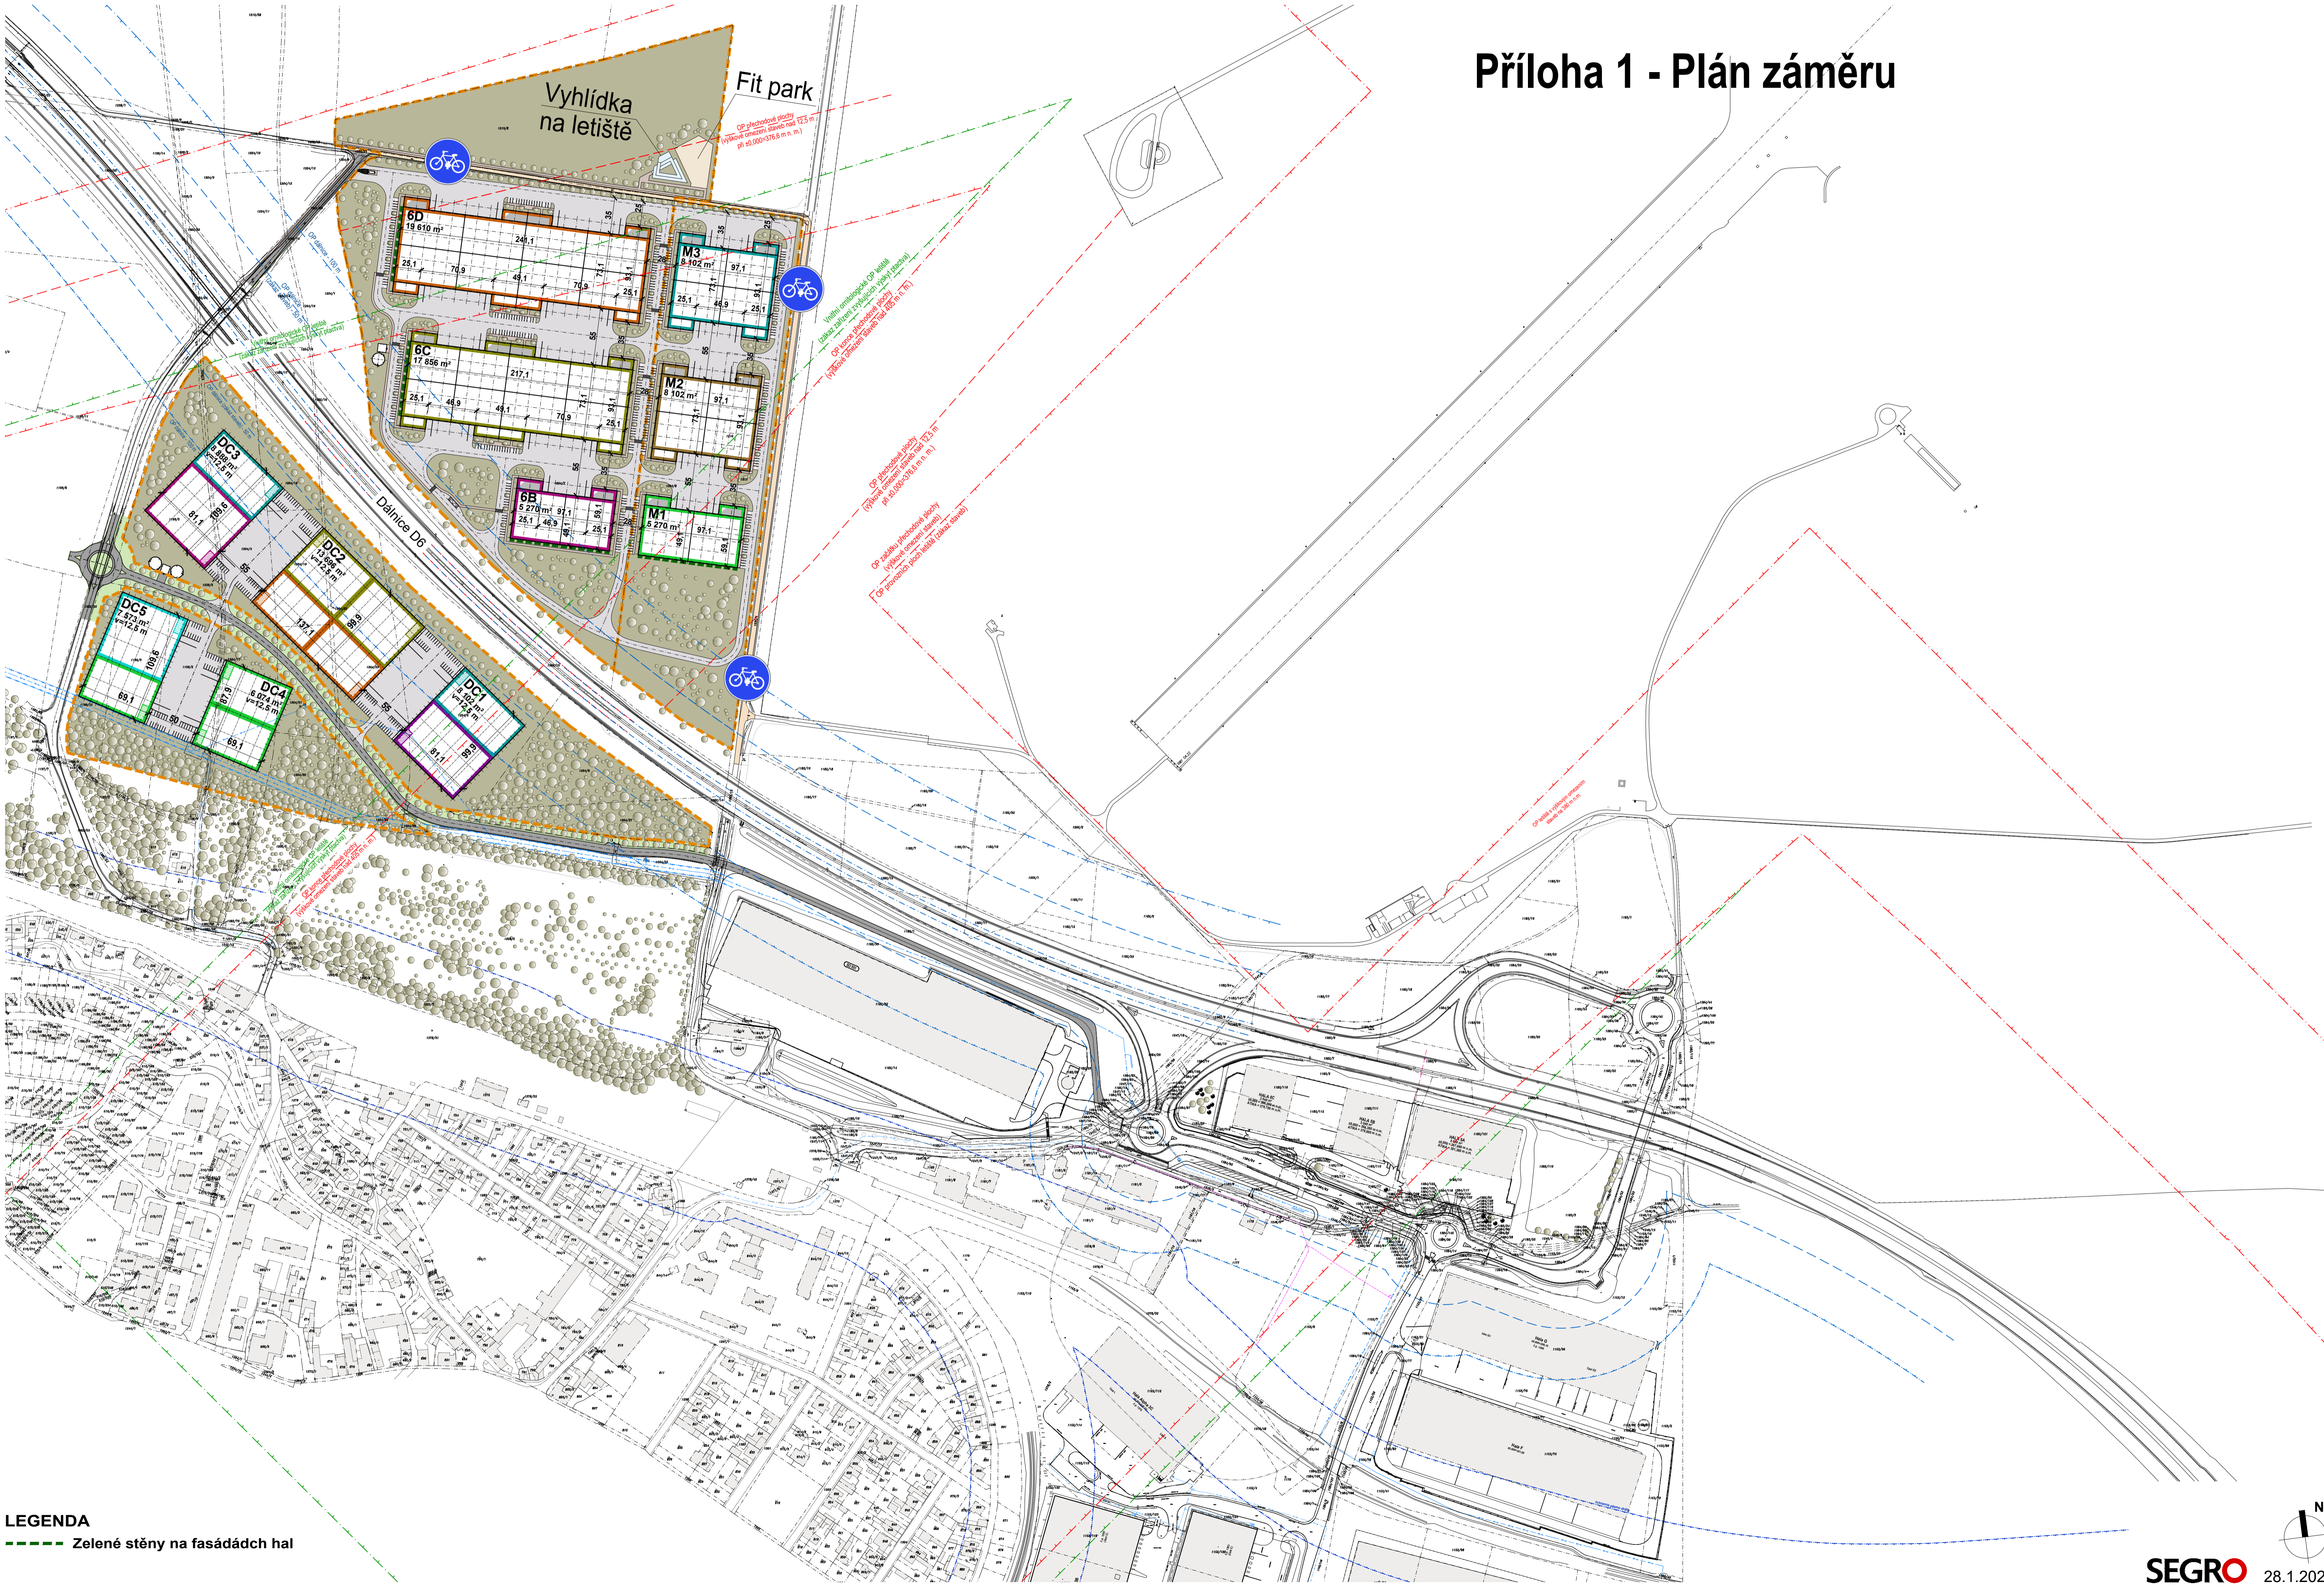

LEGENDA
Zelené stěny na fasádách hal